


■東立面図(病院) S=1/100

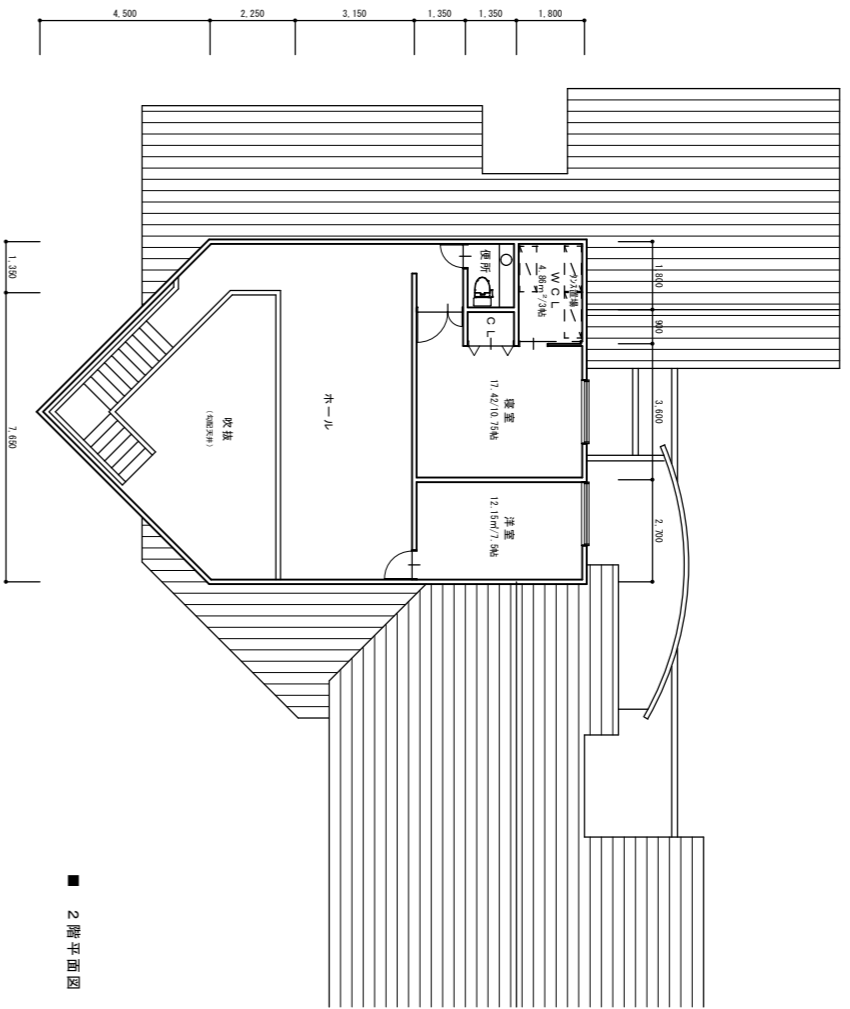

■2階平面図 S=1/100


■面積表(住宅)

階数	延床面積 (㎡)	床面積 (㎡)
1F	202.43	61.23
2F	85.27	25.79
延床面積	287.70	87.02
床面積	39.69	12.00


■面積表(病院)

階数	延床面積 (㎡)	床面積 (㎡)
1F	210.46	53.66
延床面積	210.46	53.66

道路幅員
14.545m

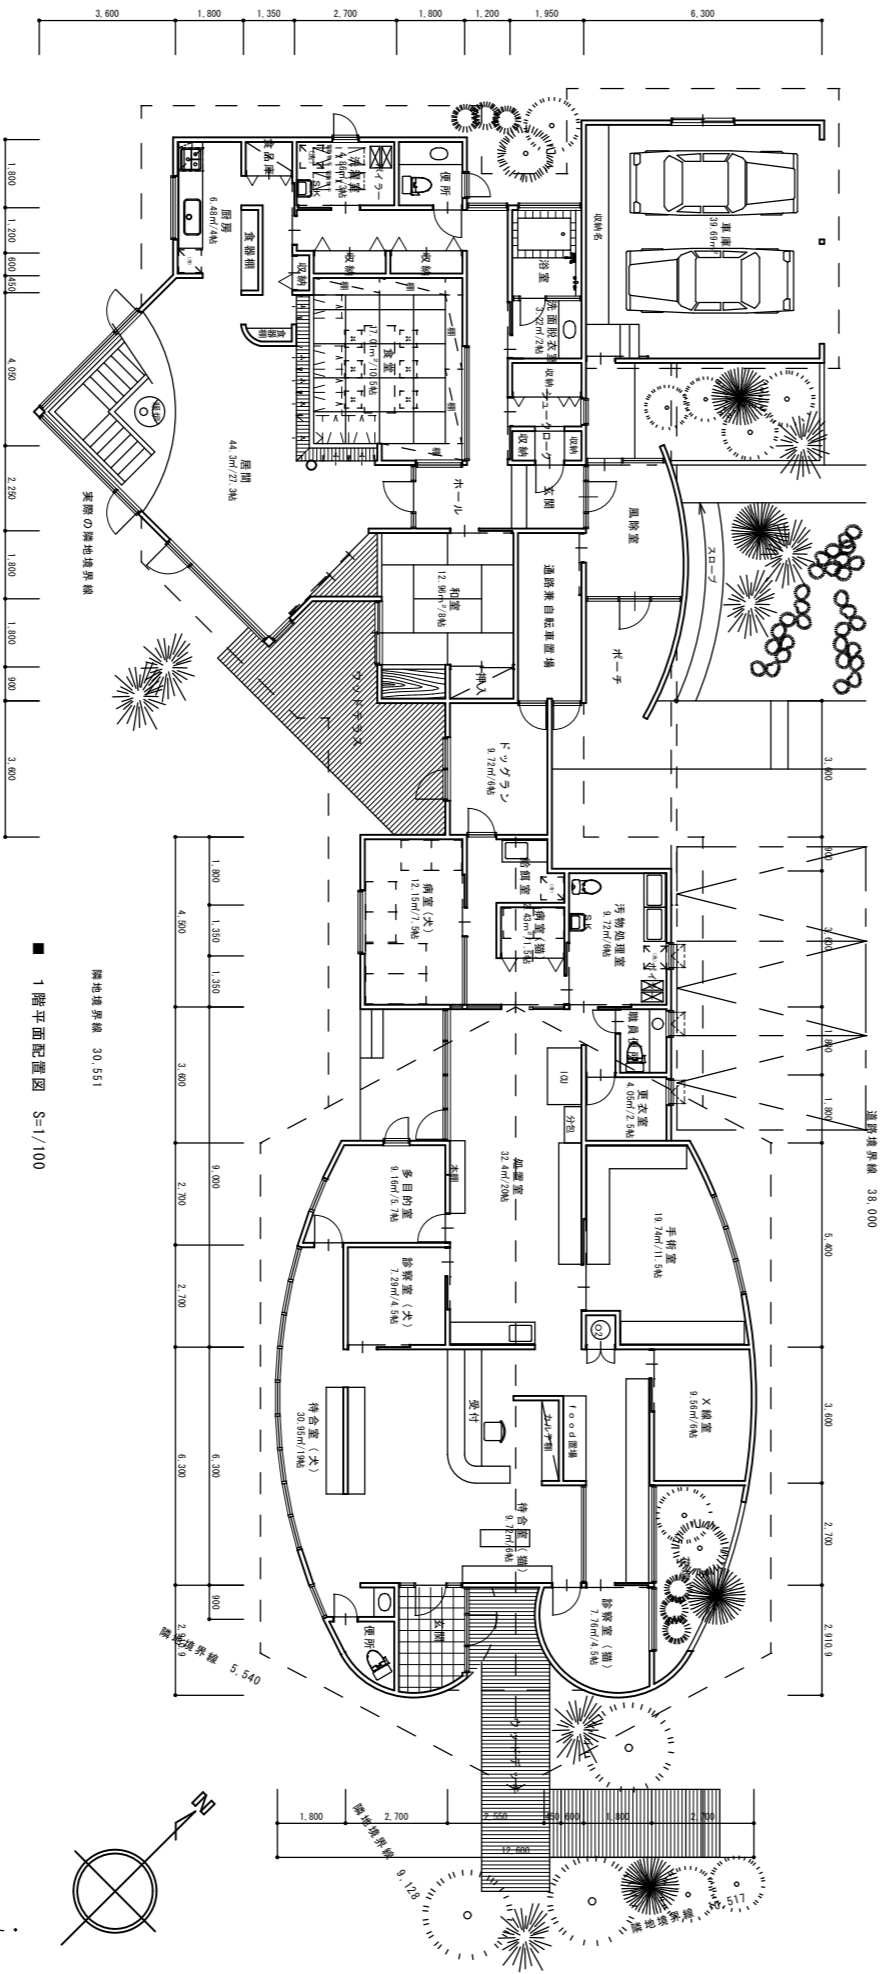

■1階平面配置図 S=1/100

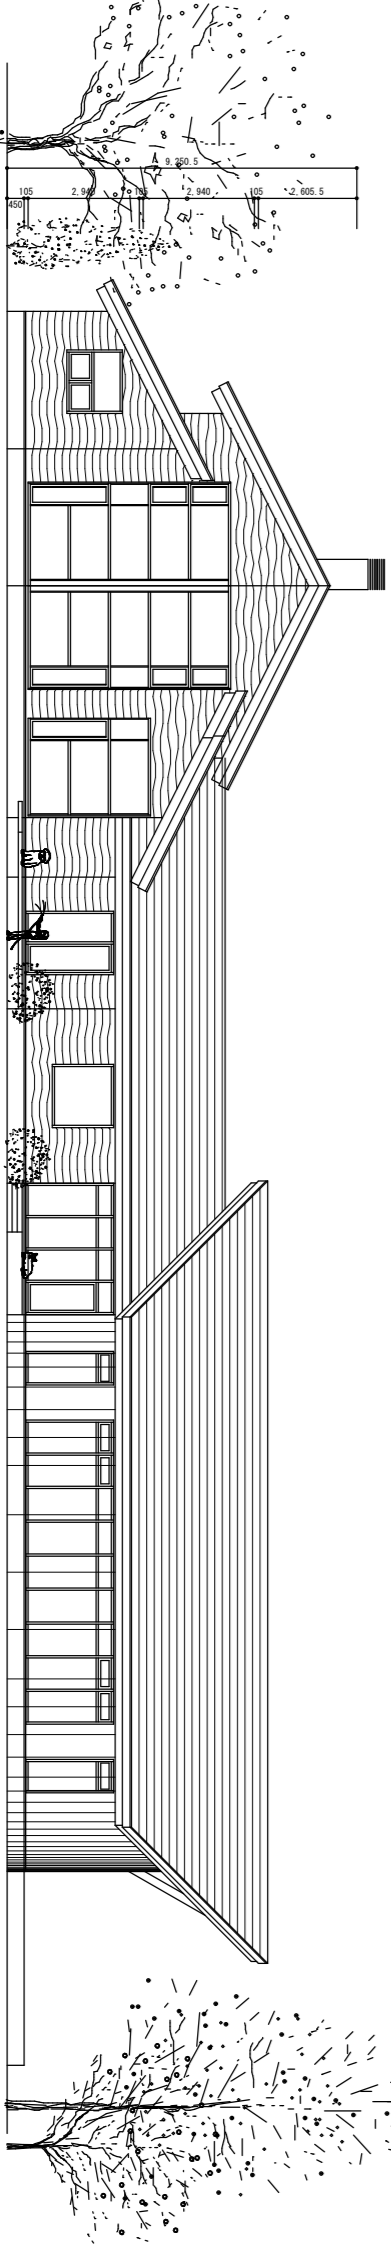

■南立面図(住宅+病院) S=1/100